


Pielikums
Balvu novada Domes
2019.gada 25.jūlija
lēmumam „Par platības precizēšanu un konfigurācijas maiņu
Balvu novada pašvaldībai piekritīgajai zemes vienībai Brīvības ielā 40A, Tilžā,
Tilžas pagastā, Balvu novadā”
protokols Nr. 12, 6. §

Shēma

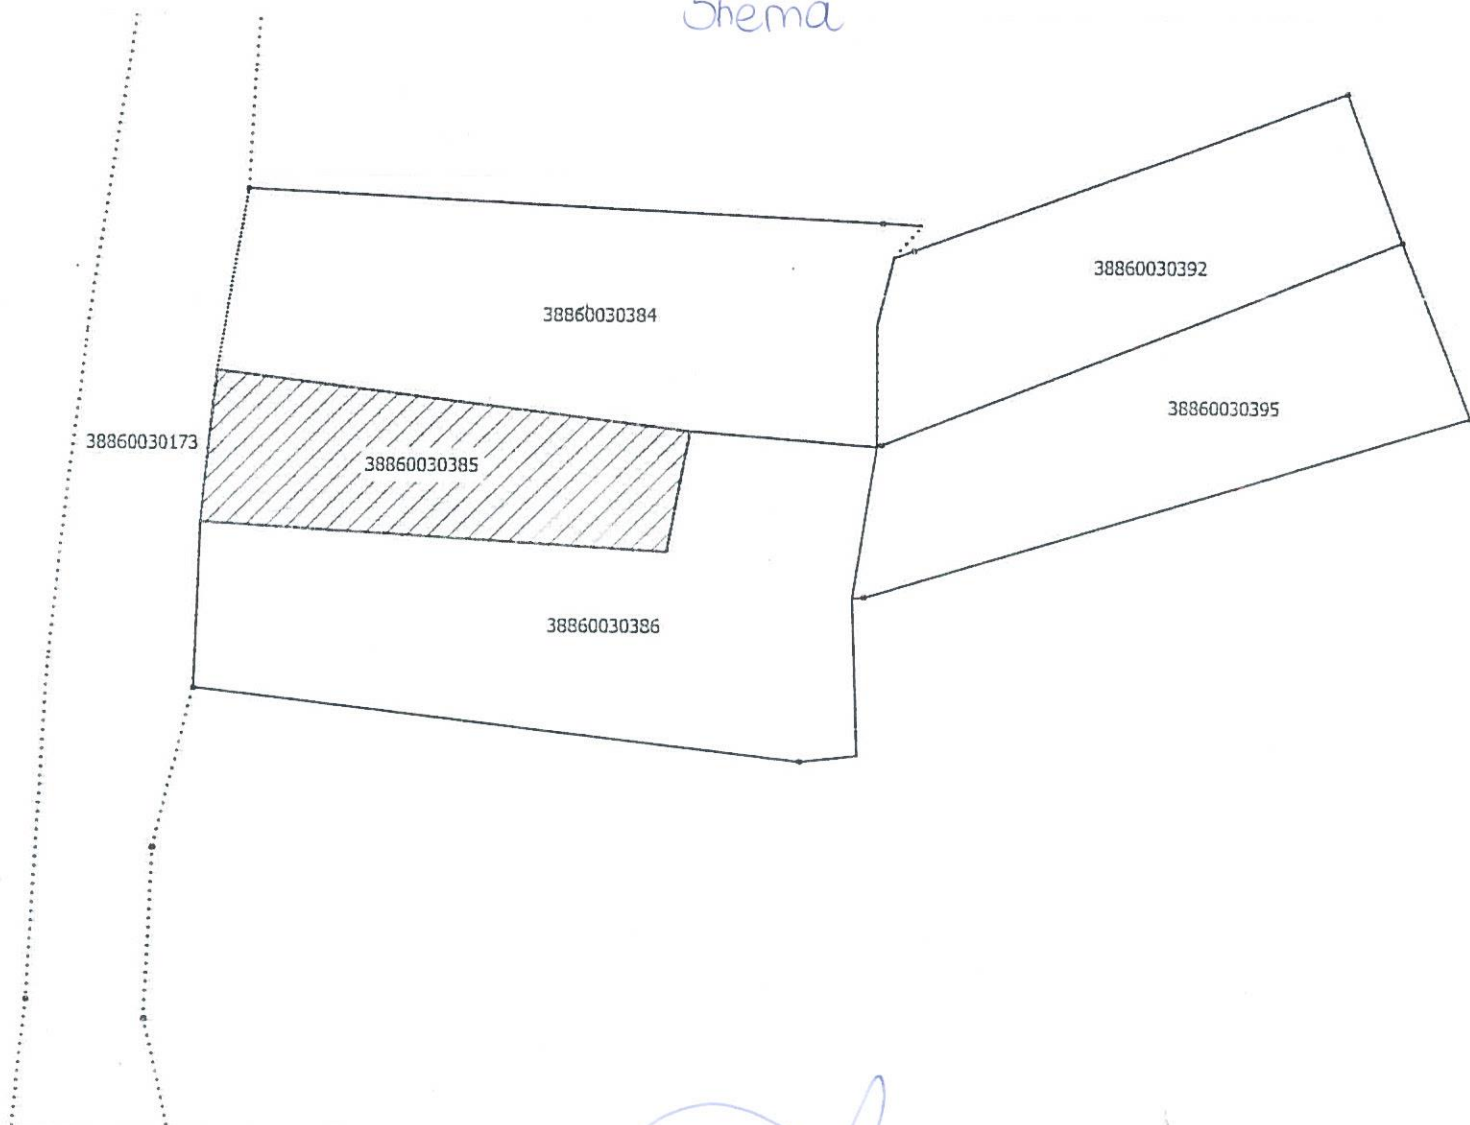

Domes priekšsēdētājs

A. Pušpurs