


Pielikums
 Balvu novada Domes
 2019.gada 22.augusta
 lēmumam „Par Balvu novada pašvaldībai piederošās nedzīvojamās telpas Nr.15 Vidzemes ielā 2B,
 Balvos, Balvu novadā, nodošanu nomā”
 protokols Nr. 1398

Izkopējums no ēkas kadastrālās uzmērīšanas lietas

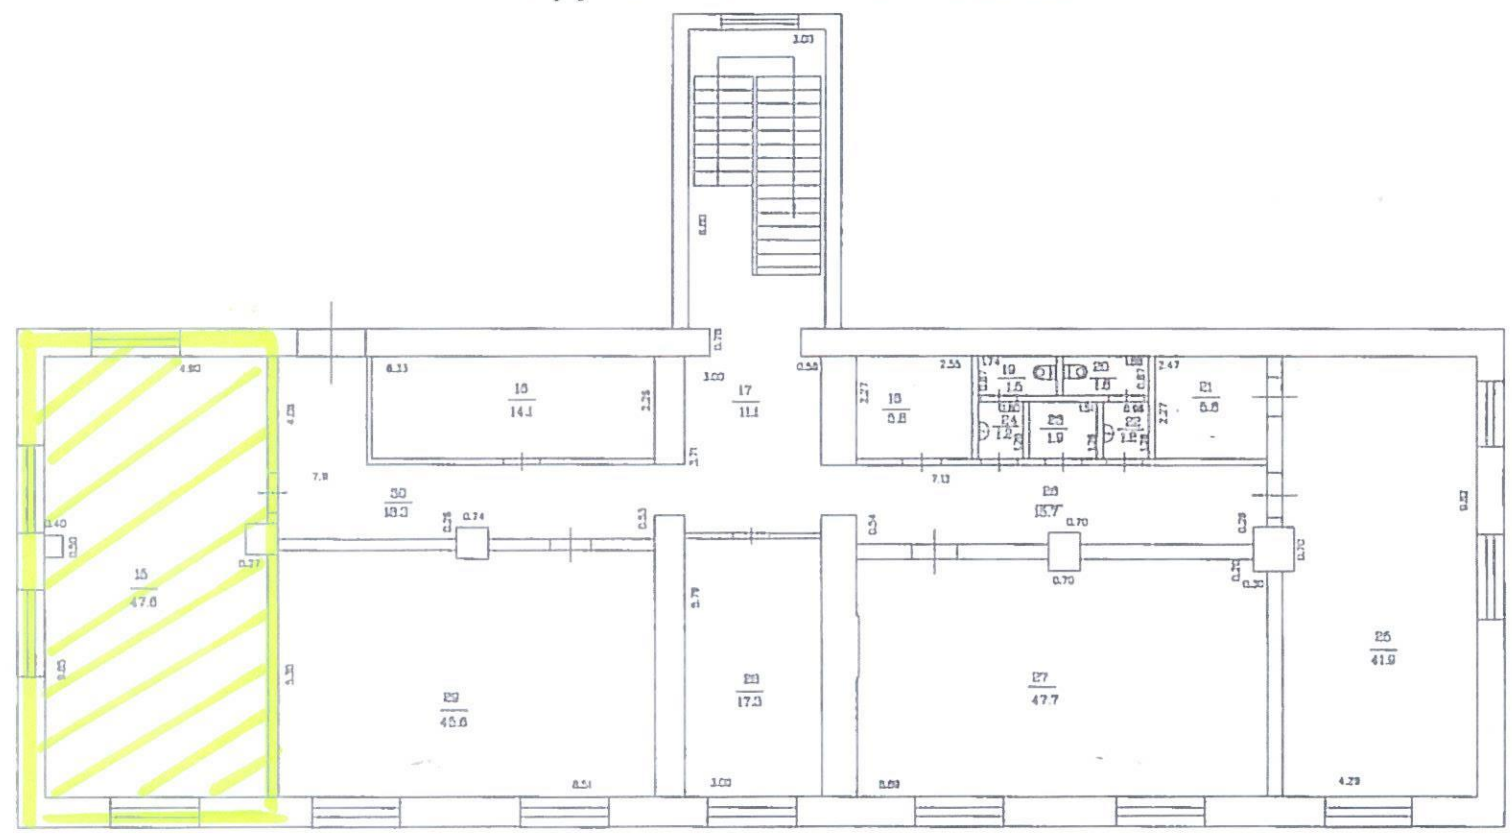

Domes priekšsēdētāja vietniece

[Handwritten signature] A.Petrova

STĀVA PLĀNS			
Būves kadastra apzīmējums	Stāva numurs	Stāva augstums	Mērogs
3801 001 0474 001	2	3.00	1:100
Uzmērīja:	A.Pužule		20.12.2009