

ATTĪSTĪBAS PRIEKŠLIKUMS BALTINAVAS PARKS

SKAIDROJOŠAIS APRAKSTS

BALTINAVAS MUIŽAS PARKS UZSKATĀMS PAR 19. GADSIMTA SĀKUMA ARHITEKTŪRAS PIEMINEKLI. TĀ APMEKLĒTĀJI IR BALTINAVAS PAGASTA VIETĒJIE IEDZĪVOTĀJI, KĀ ĀRI DAŽĀDA VECUMA TŪRISTI, TAĒPC BŪTISKA LOMA PROJEKTA IZSTRĀDĒ IR KULTŪRVESTURISKĀ MANTOJUMA SAGLABĀŠANĀ UN ATJAUNOŠANĀ. PROJEKTA PAMATMĒRKIS IR LABIEKĀRTOT TERITORIJU UN IZVEIDOT ETNOGRĀFISKU, ESTĒTISKU PIEVILCĪGU VIDI, KAS VEICINĀTU PĀRDOMAS PAR LATGALES VESTURI IKVIENAM NO PARKA APMEKLĒTĀJIEM. MUIŽAS PARKĀ TIKS VEIDOTI MĀKSLĪGI RELJEFA PAAUGSTINĀJUMI, IEDVESMOJOTIES NO JAU 13. GADSIMTĀ DATĒTIEM LATGAĻU PILSKALNIEM. ŠO PAAUGSTINĀJUMU FUNKCĪJA BŪS ZONĒT UN IESLEPT KONKRĒTAS VIETAS - PARKĀ RADOT PRIVĀTUMA SAJŪTU. DOMĒNES LIEKTIE CELINI, BRĪVS PLŪDUMS, LAPU KOKU STĀDĪJUMI UN DABISKĀS PĻAVAS. TERITORIJĀ ESOŠĀ MŪZIKAS UN MĀKSLAS SKOLA TIKS PAPLAŠINĀTA, PIEVIENOJOT TAI MĀKSLAS GALERIJU, STIKLA PĀRĒJĀ STARP TĀM ATRADĪSĪES MODERNĀS TĒLNIECĪBAS OBJEKTS "SVILPAUNIEKI". PARKĀ ATRADĪSĪES LATGAĻU VIENSĒTAS EKSPOZĪCIJA, PASĀKUMU SKŌNIS, 7 KEMPINGA NAMINI, AMATNIEKU NAMINI, ĀRA VIRTUVE, ĀRA KLASE, KĀ ĀRI 3 VIDES OBJEKTI. MODERNS LIELZMĒRA LATGAĻU KAKLA RĪNKĀ FORMAS OBJEKTS, KAS KĀLPŌS ĀRI KĀ KONCERTU UN CĪTU PASĀKUMU VIETA, KĀ ĀRI DIVAS KLĀSISKĀS TĒLNIECĪBAS VĀZES. KURĀM IEDVESMA RĀSTĀ LATGAĻU KERAMIKĀ. PARKS TIKS PAPILDINĀTS ĀR INFRASTRUKTŪRAS UN MAZIEM ARHITEKTŪRAS ELEMENTIEM - SOLIŅIEM, ATKRĪTUMU TVERTNĒM, GAIŠMEKLĒJIEM.

IEDVESMAS AVOTI



ATTĪSTĪBAS PRIEKŠLIKUMA IEDVESMAS AVOTI: PILSKALŅU RELJEFS, DABISKŪMS UN ETNOGRĀFIJA



ĀR LAPU KOKIEM UN DABISKĀJAM PĻAVAM APFUDZĒTI RELJEFU PAAUGSTINĀJUMI



PARKĀ DOMINĒ ETNOGRĀFIJA, LATGAĻU VIENSĒTAS PROTOTĪPS



STIPRINĀTAIS ZĒLIENS- SEGUMS PASĀKUMU NORISEI



BĒRNU ROTĀLLAUKUMS



MĀKSLĪGO PAAUGSTINĀJUMU RELJEFU FORMAS AIZGŪTAS NO SENĀJIEM LATGAĻU PILSKALNIEM




DABISKĀS PĻAVAS



P I E Z Ī M Ē S

- PROJEKTĒJAMĀS TERITORIJAS PLATĪBĀ IR 8,83HA
- LIELĀKĀ DAĻĀ BLAKUSPĀŠĀJUMU IR PRIVĀTĪPĀSUMI, KĀ ĀRI PAŠVALDĪBAI PIEDEROŠI ĪPĀSUMI UN REZERVES ZEMES FONDS
- PLĀNOTS PAPLAŠINĀT BIJUŠO MUIŽAS DĪKI, PALIELINOT ŪDENSTILPI
- VISAS ATKĀPES NO PROJEKTA RISINĀJUMIEM SĀKĀŅOT ĀR PROJEKTA AUTORIEM

PROJEKTĒTĀS TERITORIJAS NOTINUMI M 1:200

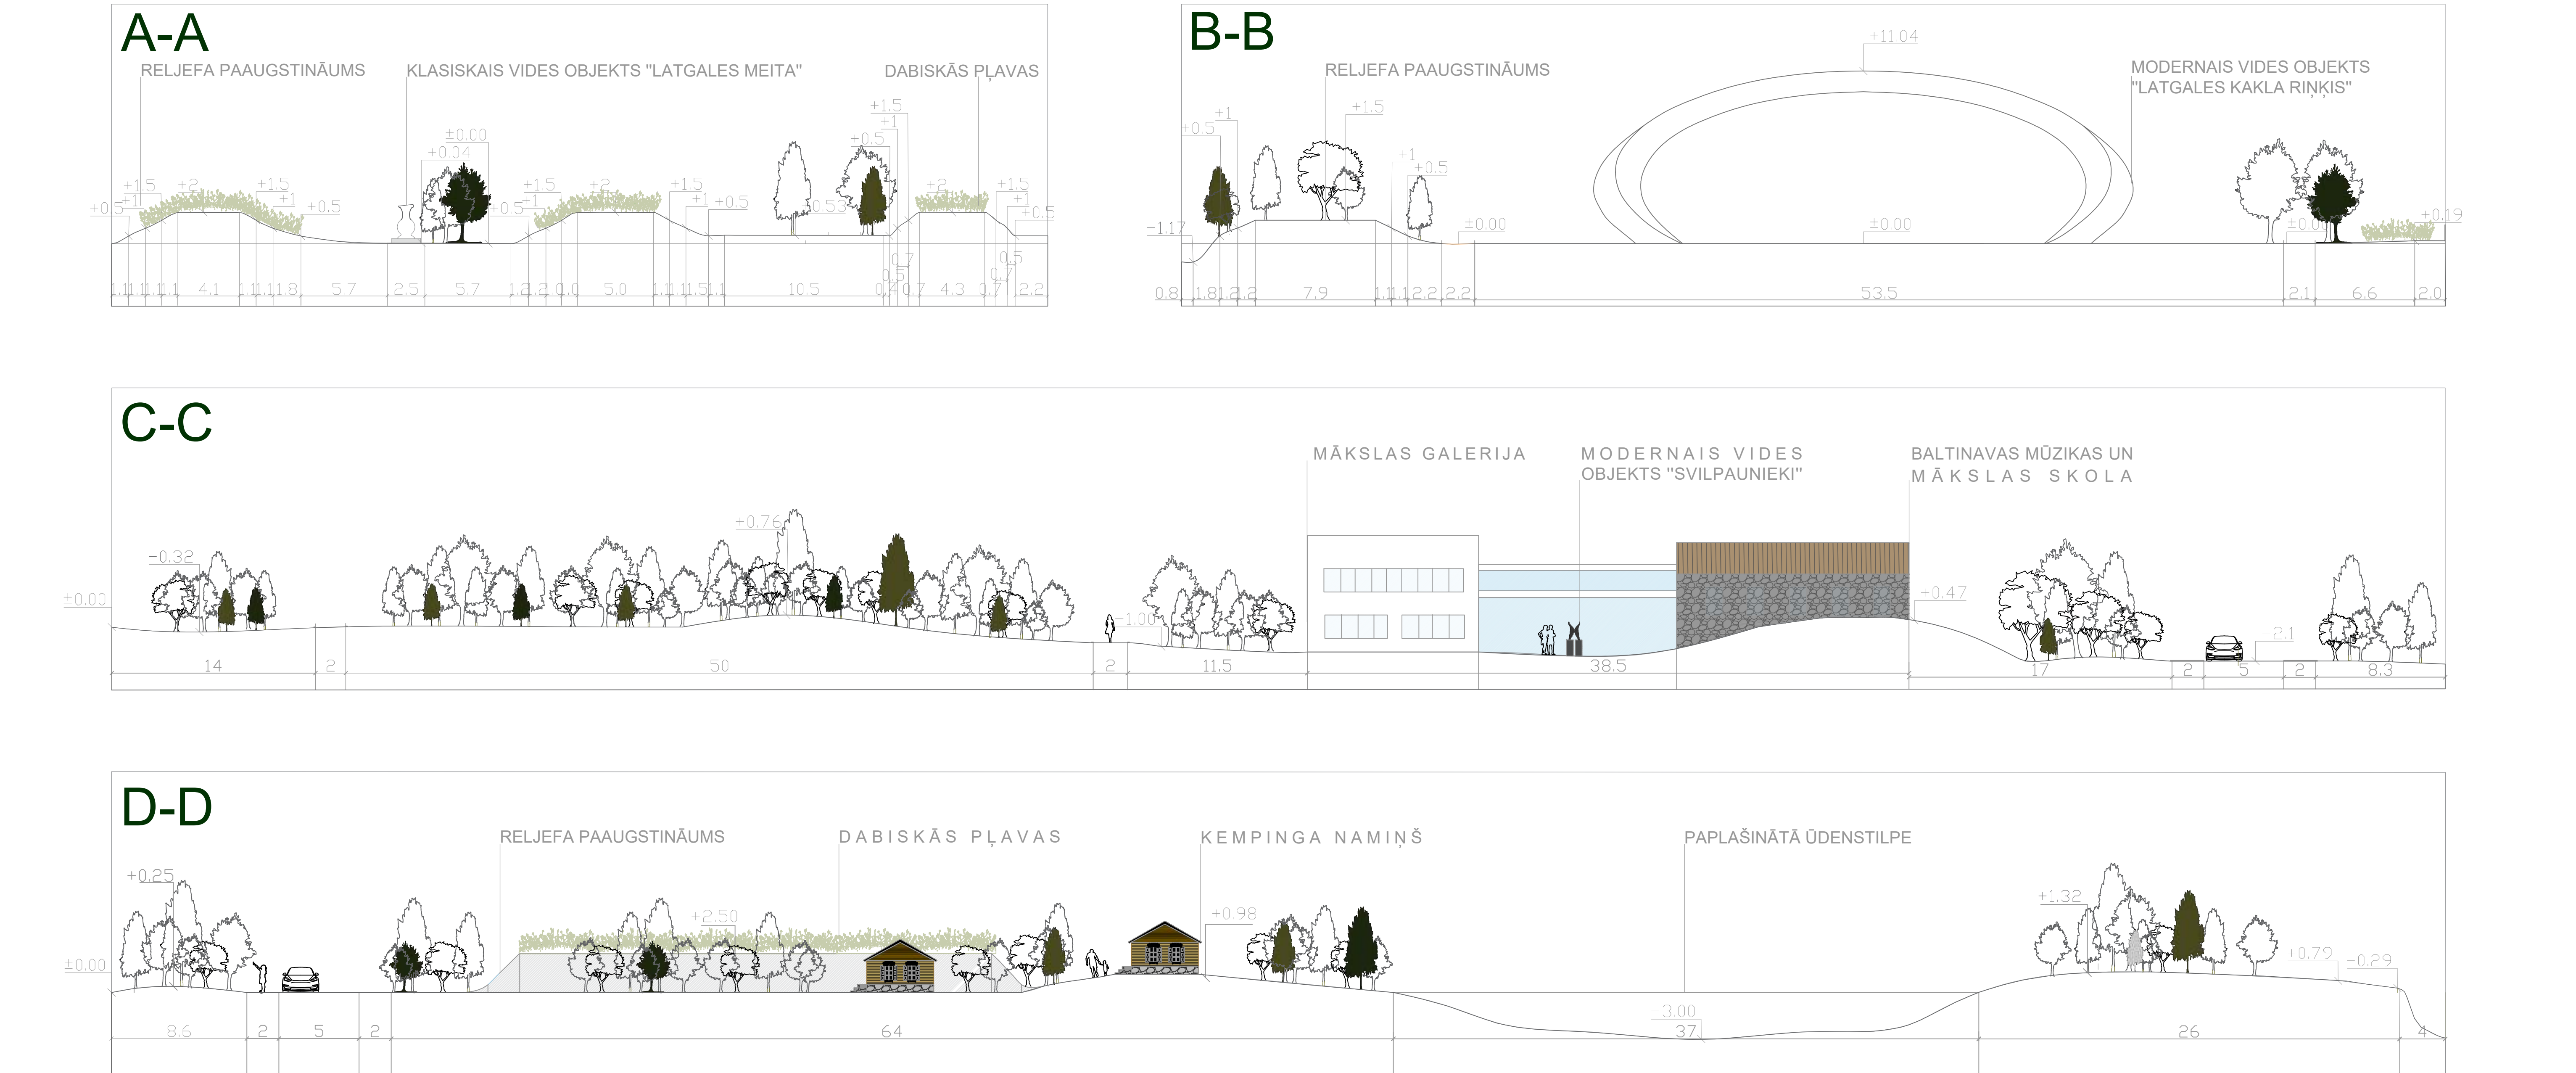

PARKA ATTĪSTĪBAS PRIEKŠLIKUMA VIZUALIZĀCIJAS

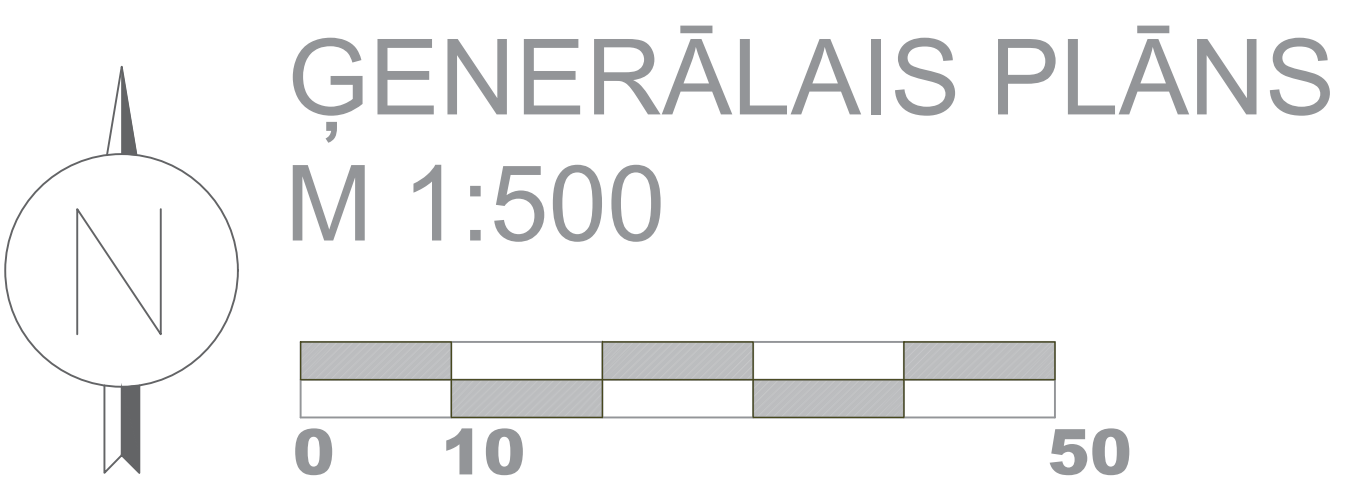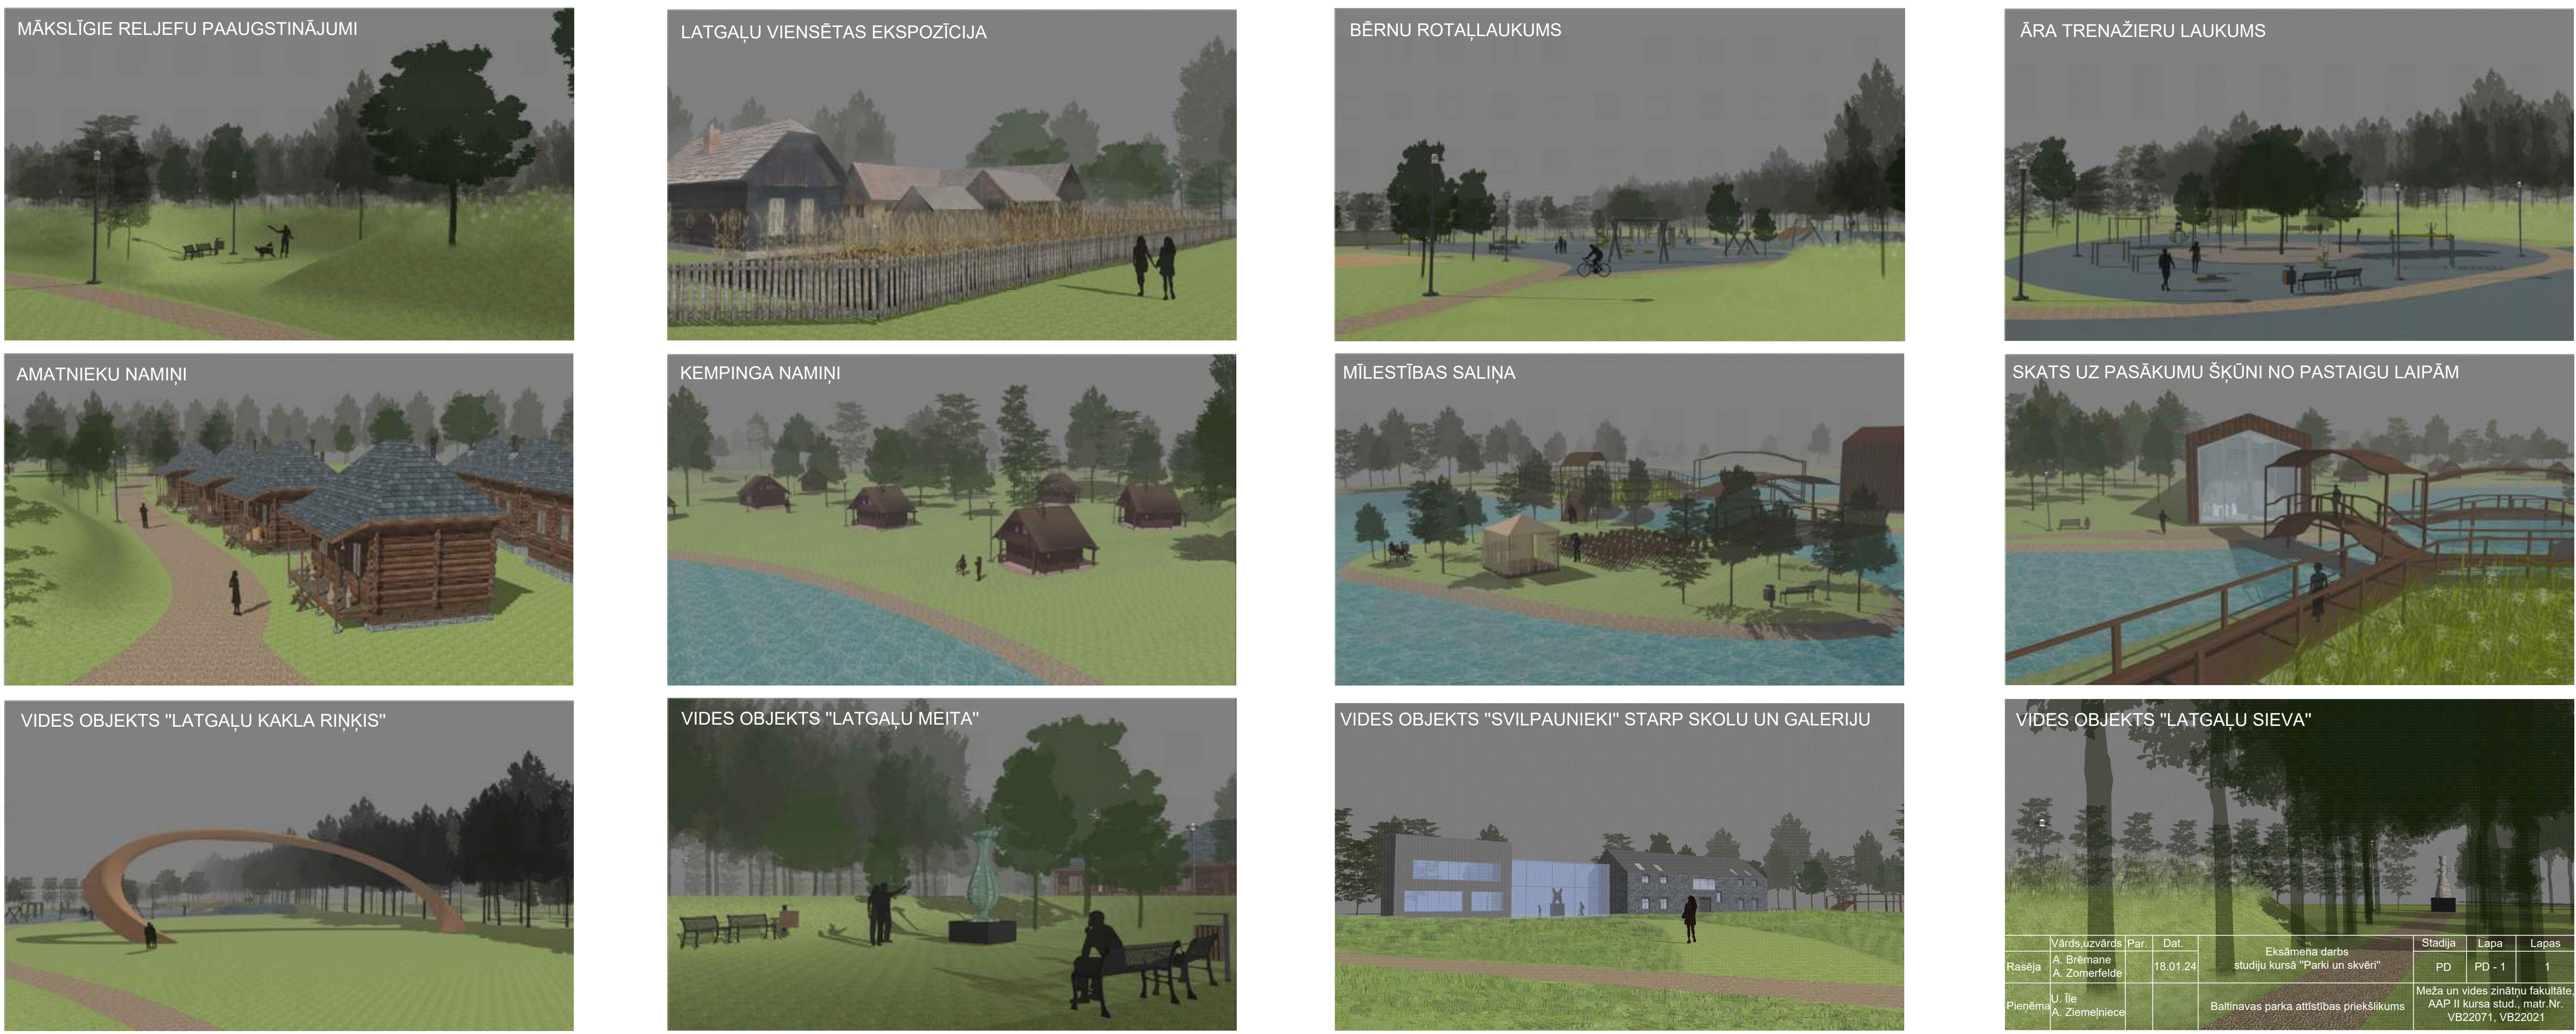

ĢENERĀLAIS PLĀNS
M 1:500

0 10 50



IMPREGNĒTA KOKA PASTAIGU LAIPAS



ĀRA KLASE



KEMPINGA NAMINI SENO LATGALES GULBŪVJU STILĀ

VISĀ PARKA TERITORIJĀ PROJEKTĒTS GRANTS CELĪNU IESĒGUMS, MĒJOTIES ĀR DABISKĀJAM PĻAVĀM, PĻAUTU UN NEPLAUTU ZĒLIENU, DAŽVIET PARKĀ PĻAUTAIS ZĒLIENS KĀLPŌ KĀ NORĀDE UZ APSKATES OBJEKTEM. ĀRTELPA PASĀKUMU NORISES VIETĀ STIPRINĀTAIS ZĒLIENS. BĒRNU ROTĀLLAUKUMĀ UN ĀRA TRENAŽIERU LAUKUMĀ - GUMIJAS SEGUMS VAI EKSEKUMS. PARKĀ IZVIETOTI METĀLA SOLIŅI, TĀDĀ PĀŠĀ STILĀ GAIŠMEKLĒJI.



LABIEKĀRTOJUMU ELEMENTU UN IESĒGUMU APZĪMĒJUMI

ZĒLIENS		VIDES OBJEKTS "LATGALES KAKLA RĪNKIS"	
APLAUŠTĀS ZĒLIENS		VIDES OBJEKTS "LATGAĻU SIEVA"	
STIPRINĀTAIS ZĒLIENS		VIDES OBJEKTS "LATGAĻU MEITA"	
RELJEFA PAAUGSTINĀJUMS		ROTĀLLAUKUMA APZĪMĒJUMS	
GRANTS BEGUMS		ĀRA TRENAŽIERU LAUKUMA APZĪMĒJUMS	
ASFALTBETONA BEGUMS		VIDES OBJEKTS "LATGAĻU MEITA"	
DIKŠĒJUMU STRUKTŪRA		VIDES OBJEKTS "LATGAĻU MEITA"	
LĀBĀSĀS LAUKS		VIDES OBJEKTS "LATGAĻU MEITA"	
SĀKŅU DĀRĒS		VIDES OBJEKTS "LATGAĻU MEITA"	
DABISKĀS PĻAVAS		VIDES OBJEKTS "LATGAĻU MEITA"	
KOKA PASTAIGU LAIPAS		VIDES OBJEKTS "LATGAĻU MEITA"	

ĒKU UN BŪVJU EKSPĻIKĀCIJA

NR.	NOSAUKUMS	PIEZĪMĒS
1	SKOLA	ESOSĀ
2	BALTINAVAS MŪZIKAS UN MĀKSLAS SKOLA	ESOSĀ
3	ĀRA KLASE	PROJEKTĒTA
4	ĀRA KLASE	PROJEKTĒTA
5	ĀRA VIRTUVE	PROJEKTĒTA
6	ĀRA VIRTUVE	PROJEKTĒTA
VIDES OBJEKTI

KLĀSISKAIS VIDES OBJEKTS "LATGALES MEITA"

3 METRUS AUGSTĀ VĀZĒ GOZĒSĪES PARKA RELJEFU PAAUGSTINĀJUMU IELOKĀ, SIMBOLIZĒJOT APSARGĀTU MEITU, KURĀ VĒL APĢŪST STABILITĀTI, PAR KO LIECINĀS SLĪPĀ GALVA. VĀZĒ KRĀSOTĀ ZĒLĀS TONOS, TĀDĒJĀDI PADAROT TO REDZAMU TIKAI AĢĢĀKĀJIEM BALTINAVAS PARKA APMEKLĒTĀJIEM, PARĀDOTIES TIKAI PIETUVĒJOTIES RELJEFA PAAUGSTINĀJUMA IELOKAM.

MODERNAIS VIDES OBJEKTS "SVILPAUNIEKI"

STIKLA PĀRĒJĀ STARP MŪZIKAS UN MĀKSLAS SKOLU IZVIETOTĀ GRĀNĪTĀ SKULPTŪRĀ "SVILPAUNIEKI", KURĀ REIZE SIMBOLIZĒ GAN PUTNĀM PIEMĒTĒŠO BRĪVĪBU, GAN PĀSTĀVĒŠO IEKĀRTAS SPEJU ŠO BRĪVĪBU IERĒBĒT. 3 METRUS AUGSTĀ SKULPTŪRĀ SASTĀVĀ NO DIVIEM PŪLETIEM MELNĀ GRĀNĪTĀ STABIEM UN DIVIEM MELNĀ GRĀNĪTĀ SVILPAUNIEKIEM SVILPAUNIEKS ĀR SAVU DZĪDRO SKAŅU STĀSTĀ PAR LATVIEŠU TAUTAS KERAMIKAS TRĀDĪCIJĀM, PAR ĢADU SIMTĒM RŪPĪGI KOPTO AMATĀ PRASMI, KAS DŽĪVA ĀRI ŠODIEN. KERAMIKAI LATGALE IR LIELĀ NOZĪME, TĀPĀT ĀRI VELMEI UN VAJADZĪBAI PĒC BRĪVĪBAS. SKULPTŪRAS MELNIE TONI UN MASĪVUMS ATĢĀDĪNA PAR LAIKIEM, KĀD BRĪVĪBA NEBŪT NEBŪJA PĀSĀPROTĀMA, UN PAT TĪK BRĪVS PUTNS KĀ SVILPAUNIEKS TĪKA SAVĀZŪTS.



KLĀSISKAIS VIDES OBJEKTS "LATGALES SIEVA"

SKULPTŪRĀ RADĪTĀ, IEDVESMOJOTIES NO LATGALES KLĀSISKĀS KERAMIKAS VĀZĒS TĀUTUMĒITAS FORMĀ, VIDES OBJEKTS VEIDOTS NO AKMEŅS, 3 METRUS AUGSTS, MASĪVAIS IZMĒRS RĀDĀ UZTICĀMĀS. MATĪSKĀS SĪVĒJIETĒS SAJŪTU, SKULPTŪRĀ TĪKS NOVĒIETA VESTURISKĀS ALEJAS GĀLĀ.



MODERNAIS VIDES OBJEKTS "LATGALES KAKLA RĪNKIS"

IEDVESMA OBJEKTAM GŪTA NO SENO LATGAĻU ATSTĀTĀ KULTŪRMANTOJUMA - LATGAĻU KAKLA RĪNKĀ, NOVĒIETOS SLĪPĀ LENKĒ, TĒCOTIES VIRZIENĀ UZ DEBĒSĪM, OBJEKTA DIZAINS MINIMALISTISKS. OBJEKTS TĪKS VEIDOTS IESPAIDĪGĀ LIELUMĀ - 35 M DIAMETRĀ UN 12 M AUGSTUMĀ. TĀS BŪS MILZĪGS METĀLA APSKATES OBJEKTS, KAS VĀR KĀLPOT ĀRI PAR RĀMI, VAI DAĻU NO SKATUVES KONSTRUKCIJAS

ĀRTELPA PASĀKUMIEM. VIDES OBJEKTS IEBĒTONĒTS ZĒMĒ ĀR DZELZSBETONA STĪPRINĀJUMIEM, VIETĀS KUR RĪNKIS PĒSKĀRAS ZĒMĒ, ZĒMĒSĒDZI AP RĪNKI KĻĀJ STĪPRINĀTAIS ZĒLIENS, KAS KĀLPŌTU PAR STINGRU IESĒGUMU, LAI TUR VĀRĒTU NOTĪK ZĀLUMBĀLES UN CĪTI PASĀKUMI.