


VILĀKAS PILSĒTAS TERITORIJAS ŪDENSAPGĀDE UN KANALIZĀCIJA


Mērogs 1:5 000

ar mēroga 1:10 000 noteikumiem

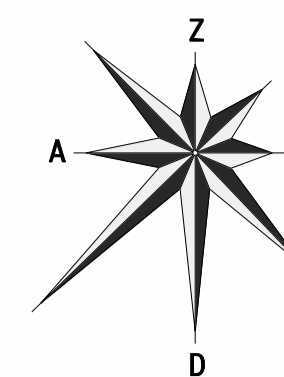

- ROBEŽAS**
- Zemes īpašumu robežas
 - - - Pilsētas robeža
 - - - Pagastu robežas

- + 7289 Centralizētās ūdensapgādes urbums, tā Nr.
- + Ūdenstornis
- Kanalizācijas krājbedrē, pārsūkņēšanas stacija
- Notekūdeņu attīrīšanas iekārta
- Atkritumu ūdens nemišanas vietas un noteces vietas
- Maģistrālais kanalizācijas spiedevads
- Maģistrālais kanalizācijas pašceces vads
- Maģistrālais ūdensvads
- Plānotais maģistrālais kanalizācijas pašceces vads

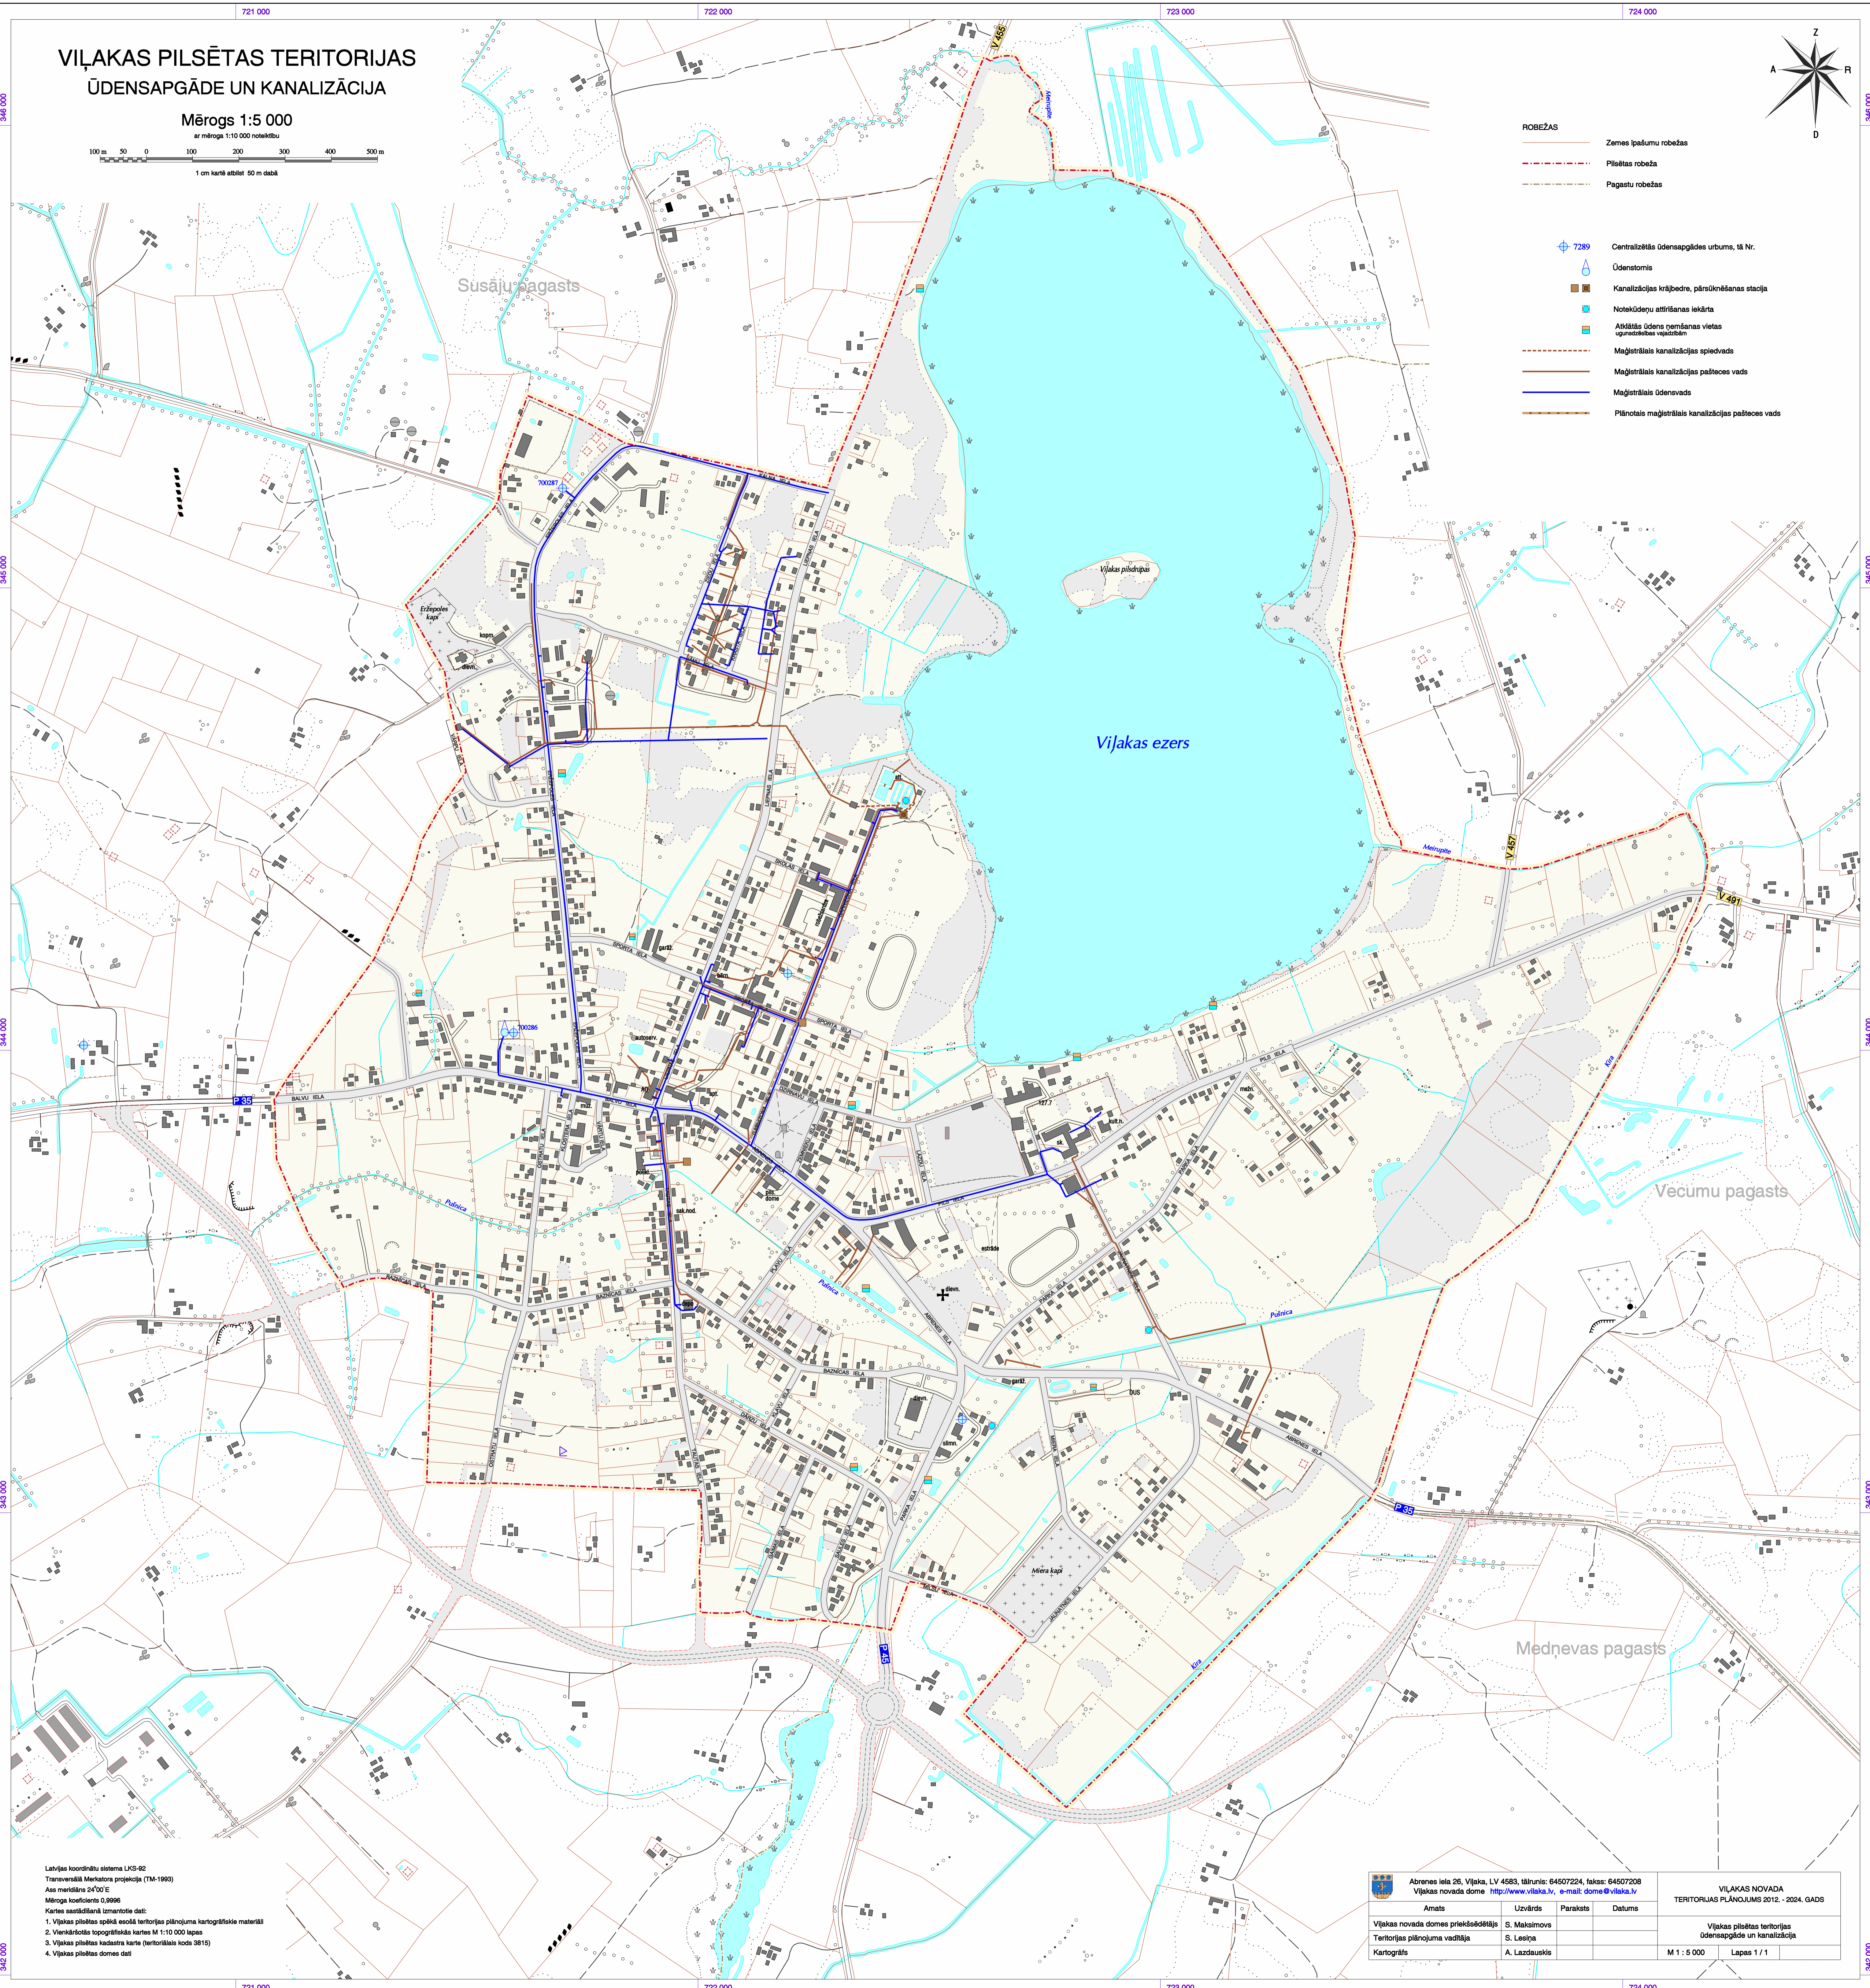

Latvijas koordinātu sistēma LKS-92
 Transversālā Merkatora projekcija (TM-1993)
 Ass meridāns 24°00' E
 Mēroga koeficients 0,99999
 Ķermeņa saistītāvanā izmantoti dati:
 1. Viljaka pilsētas spēkā esošā teritorijas plānouma kartogrāfiskie materiāli
 2. Vienkrāsotā topogrāfiskās kartes M 1:10 000 lapa
 3. Viljaka pilsētas kadastra karte (teritoriālais kods 3815)
 4. Viljaka pilsētas domes dati

| | | | |
|--|---------------|--|--------|
| | | VILĀKAS NOVADA TERITORIJAS PLĀNOJUMS 2012. - 2024. GADS | |
| Abrenes iela 26, Viljaka, LV 4583, tālrunis: 64507224, fakss: 64507208 Viljaka novada dome http://www.viljaka.lv , e-mail: dome@viljaka.lv | | | |
| Amats | Uzvārds | Paraksts | Datums |
| Viljaka novada domes priekšsēdētāja | S. Maksimovs | | |
| Teritorijas plānojuma vadītāja | S. Lesiņa | | |
| Kartogrāfs | A. Lazdauskis | | |
| | | Viljaka pilsētas teritorijas ūdensapgāde un kanalizācija M 1 : 5 000 Lapa 1 / 1 | |