Pielikums
2025. gada 27. marta
lēmumam “Par zemes ierīcības projekta apstiprināšanu, lietošanas mērķu un apgrūtinājumu noteikšanu Balvu novada, Susāju pagasta nekustamā īpašuma “Klintskalns” zemes vienības ar kadastra apzīmējumu 3878 007 0003 sadalei”
(Protokols Nr. 6, 5.§)

Projektētās teritorijas shēma pirms zemes ierīcības projekta izstrādes

Projektētās teritorijas shēma pēc zemes ierīcības projekta izstrādes

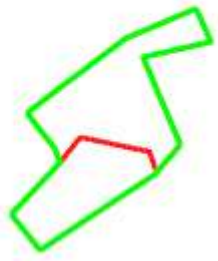

APZĪMĒJUMI	
	zemes ierīcības projekta robeža
	esošās zemes vienības robeža ar robežpunktu
	projektēto zemes vienību robežas
3878 007 0003	esošās zemes vienības kadastra apzīmējums
Nr.1 38780070140 5.5 ha	projektētās zemes vienības numurs, kadastra apzīmējums un platība
	nekustamā īpašuma apgrūtinājuma robeža

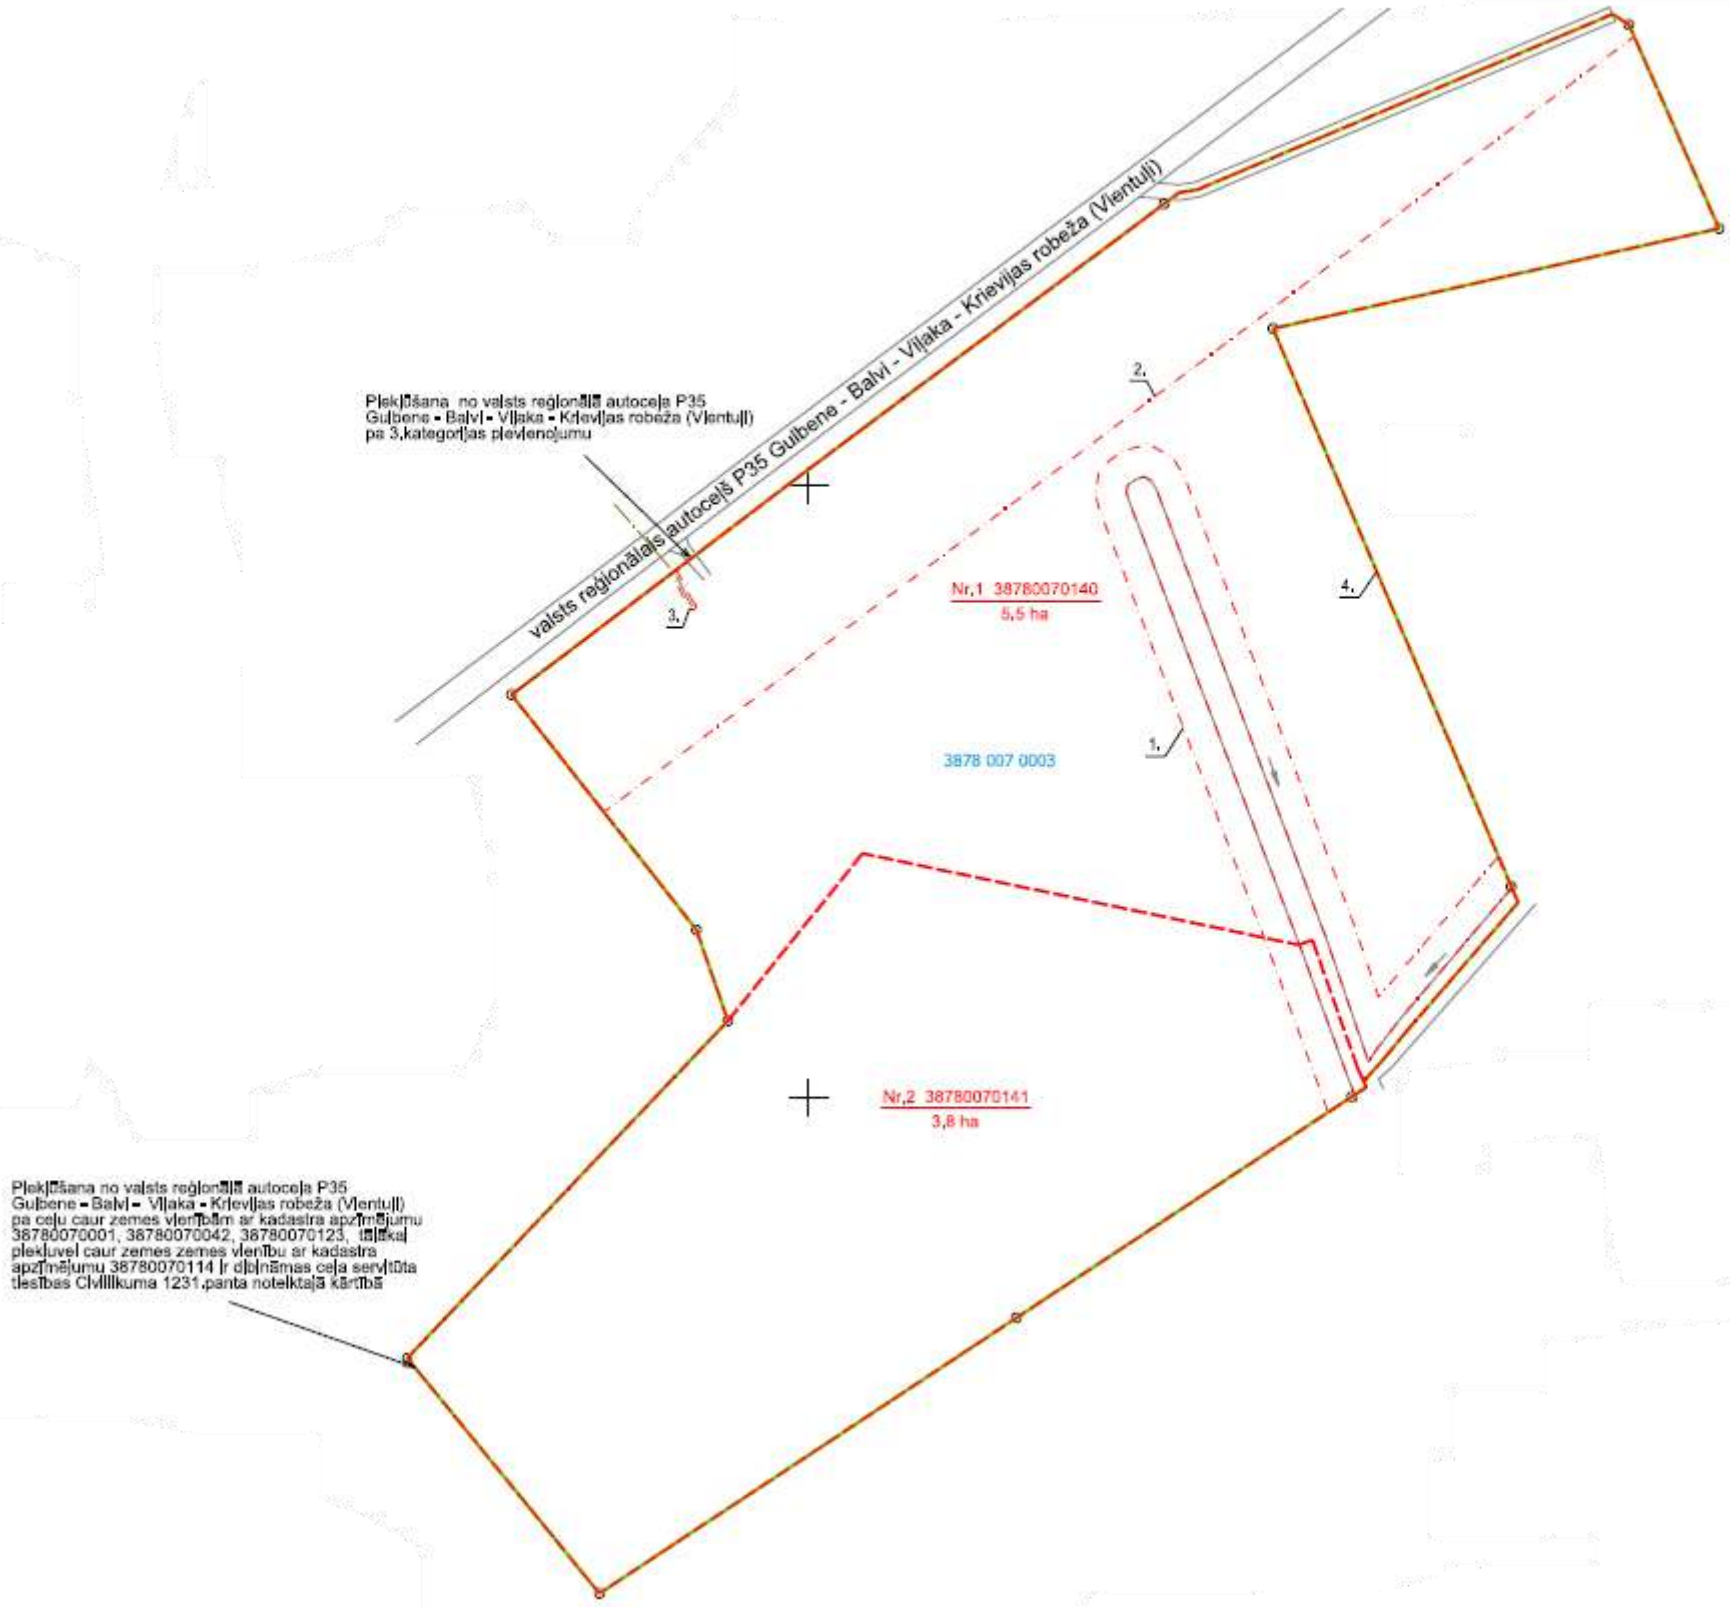

Domes priekšsēdētājs S.Maksimovs

Šis dokuments ir parakstīts ar drošu elektronisko parakstu un satur laika zīmogu