
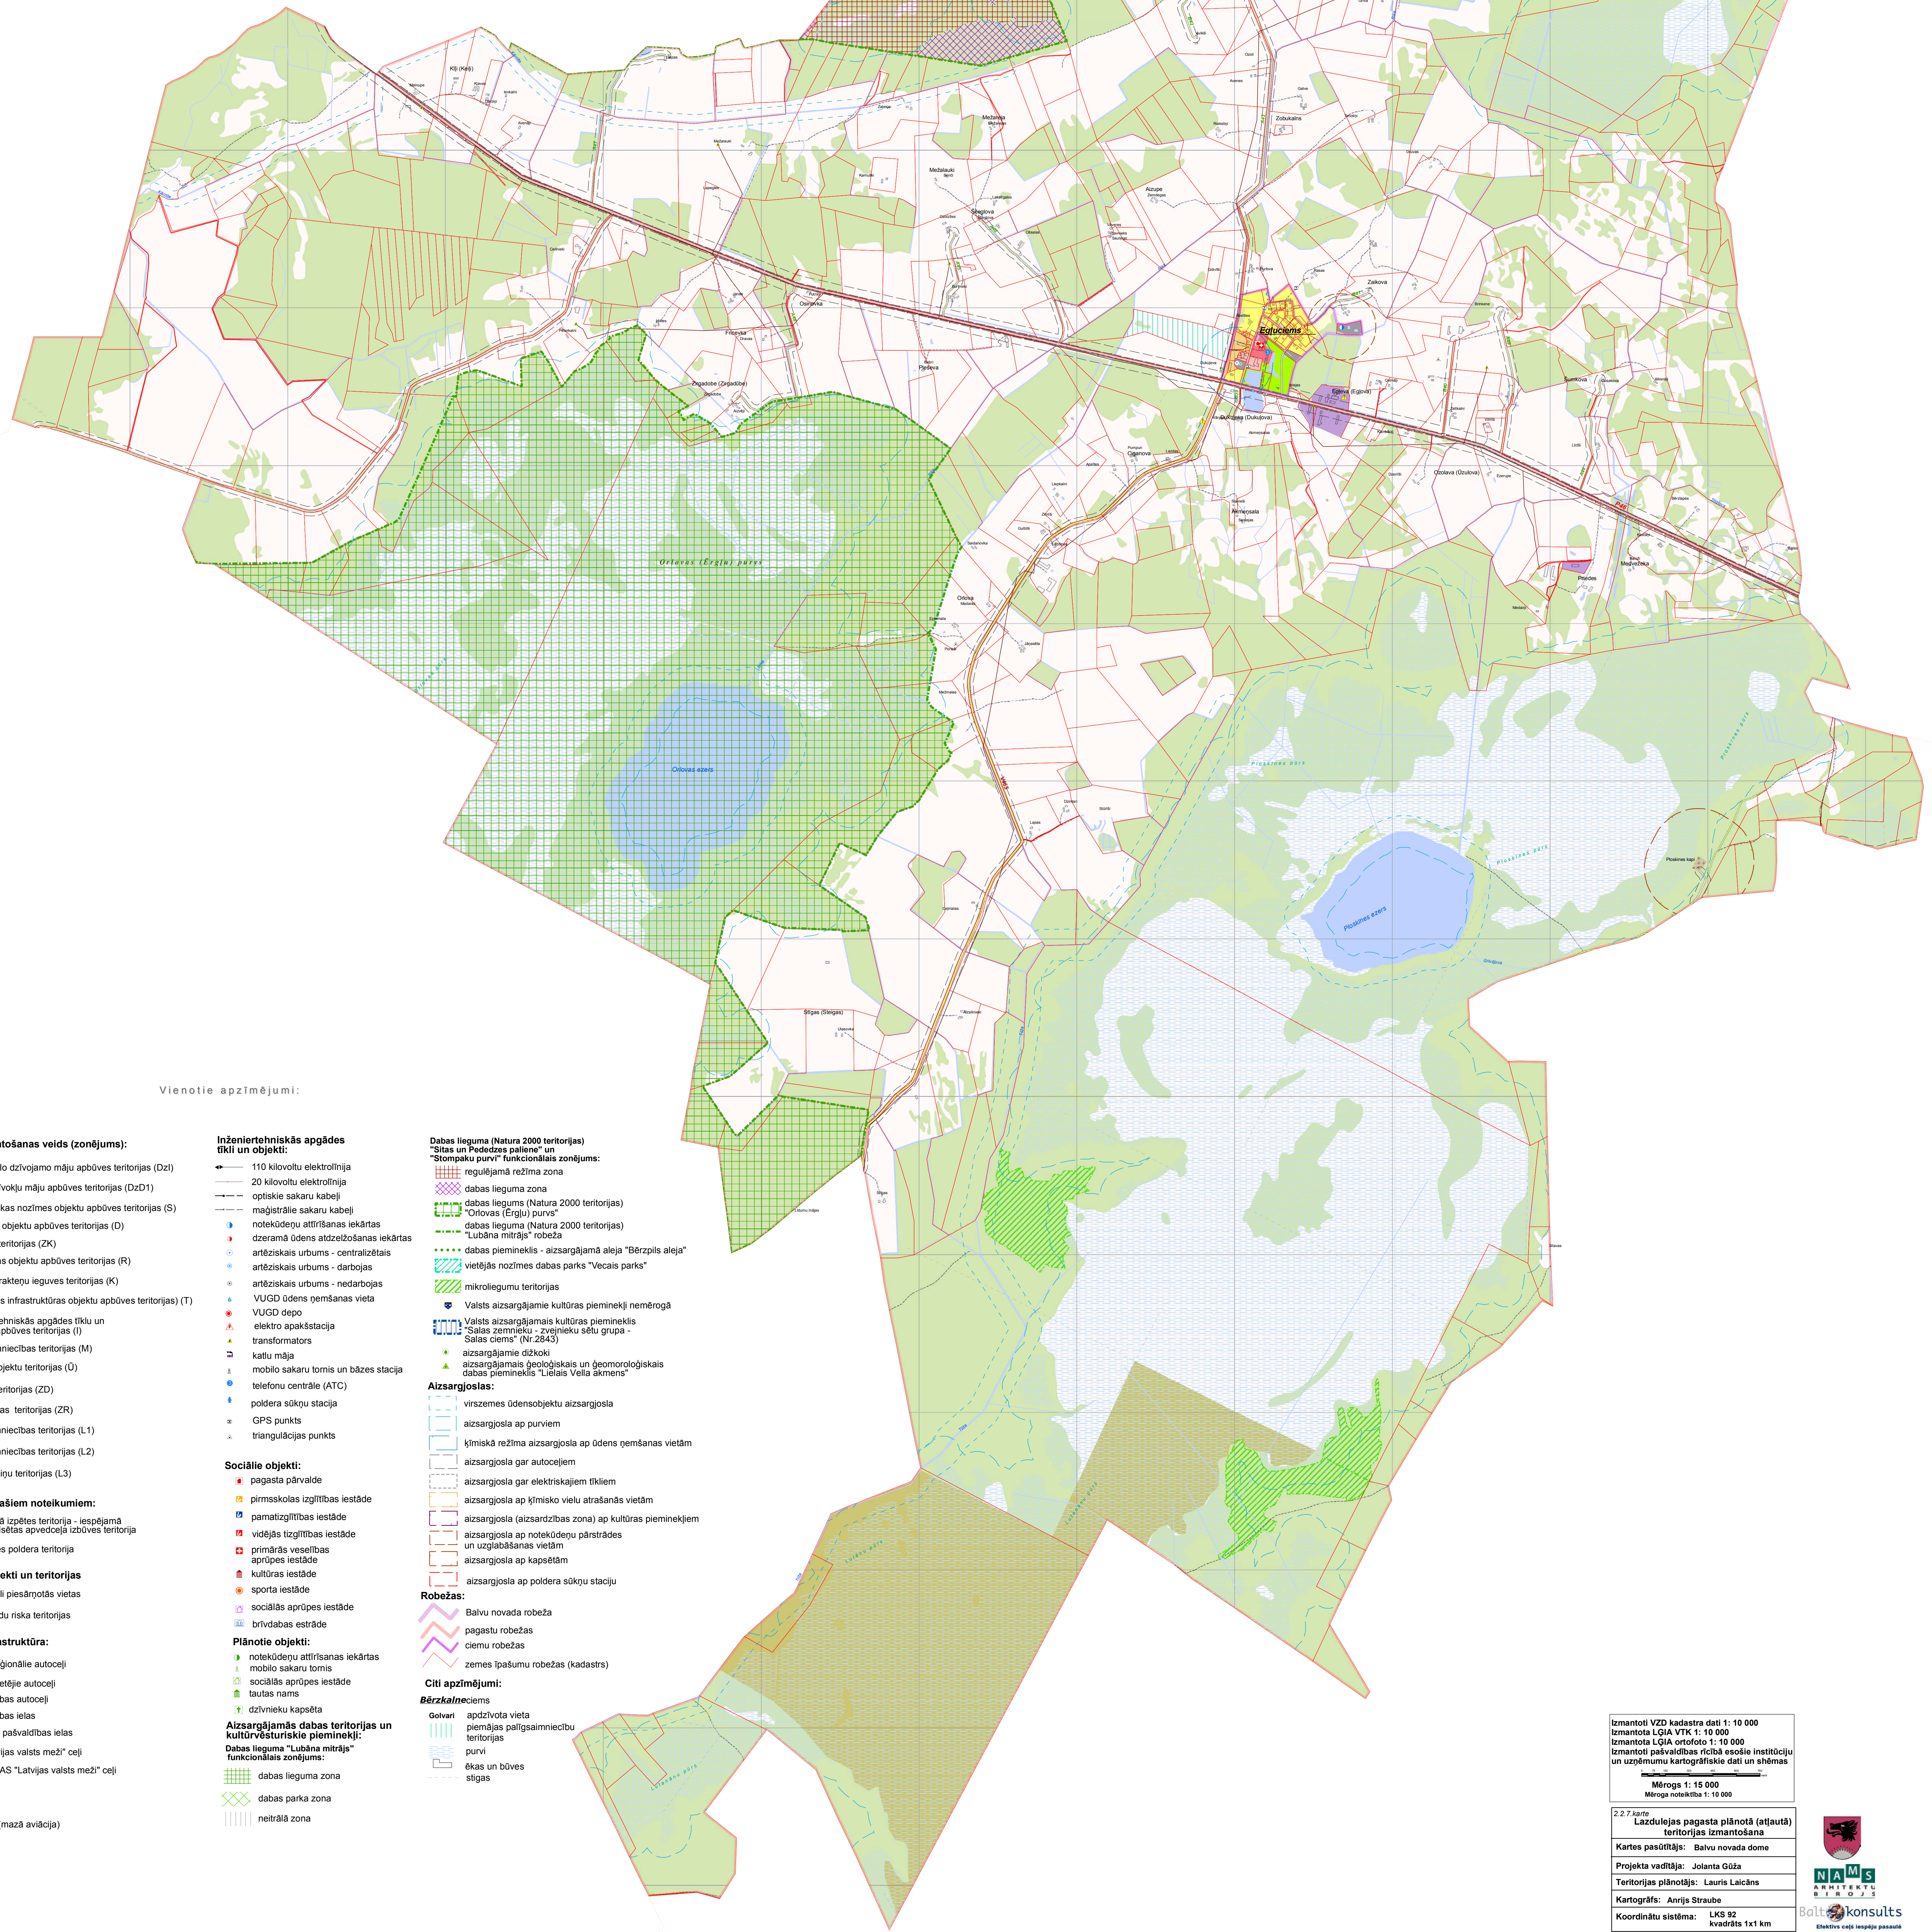


Balvu novada teritorijas plānojums 2012.-2023.gadam

Lazdulejas pagasta plānotā (atļautā) teritorijas izmantošana

Galīgā redakcija

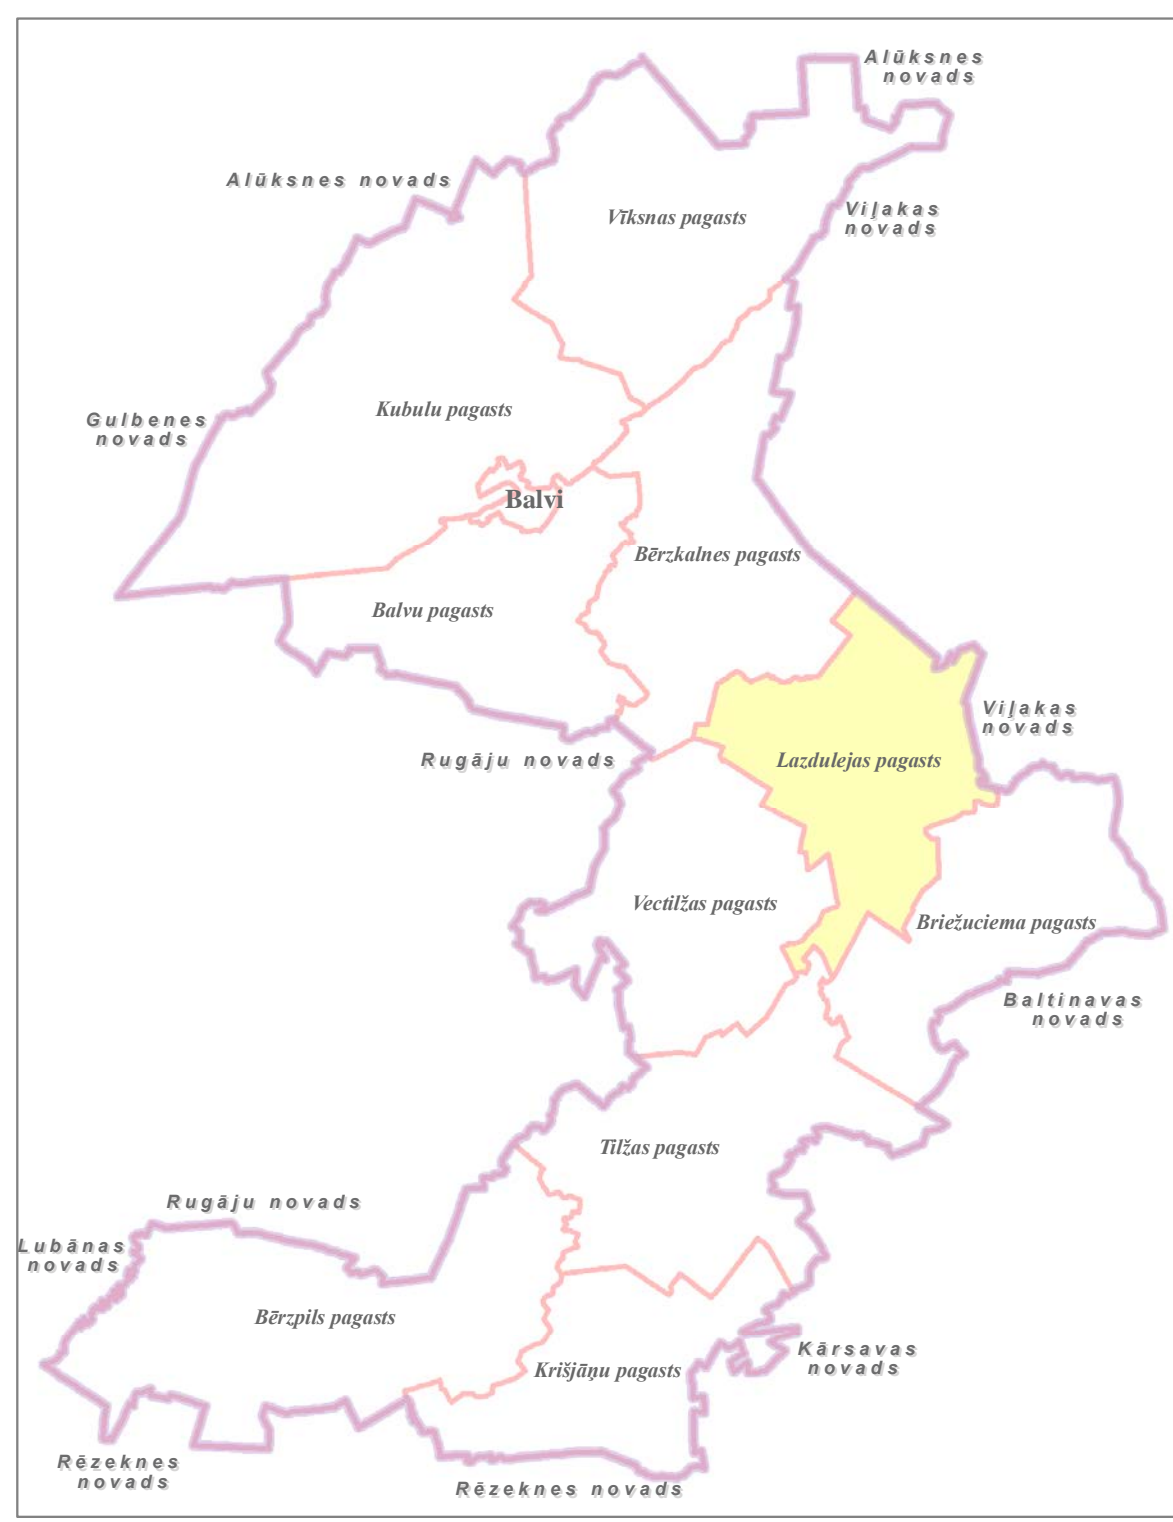

Vienotie apzīmējumi:

Plānotais izmantošanas veids (zonējums):

- individuālo dzīvokļu mājās apbūves teritorijas (DzI)
- daudzdzīvokļu mājās apbūves teritorijas (DzD1)
- sabiedriskās nozīmes objektu apbūves teritorijas (S)
- darījumu objektu apbūves teritorijas (D)
- kapsētu teritorijas (ZK)
- ražošanas objektu apbūves teritorijas (R)
- derīgo izrakteņu ieguves teritorijas (K)
- satiksmes infrastruktūras objektu apbūves teritorijas (T)
- inženiertehniskās apgādes tīklu un objektu apbūves teritorijas (I)
- mežsaimniecības teritorijas (M)
- ūdens objektu teritorijas (Ū)
- dabas teritorijas (ZD)
- rekreācijas teritorijas (ZR)
- lauksaimniecības teritorijas (L1)
- lauksaimniecības teritorijas (L2)
- mazdzīvokļu teritorijas (L3)

Teritorijas ar īpašiem noteikumiem:

- turpmākā izpētes teritorija - iespējamā Balvu pilsētas apveceja izbūves teritorija
- Dzijasunes poldera teritorija

Vides riska objekti un teritorijas

- potenciāli piesārņotas vietas
- 10% pildu riska teritorijas

Satiksmes infrastruktūra:

- P15 Valsts reģionālā autoceļi
- V493 Valsts vietējie autoceļi
- pašvaldības autoceļi
- pašvaldības ielas
- plānotās pašvaldības ielas
- AS "Latvijas valsts meži" ceļi
- plānotie AS "Latvijas valsts meži" ceļi
- cili ceļi
- DUS
- lidlauks (mazā aviācija)

Inženiertehniskās apgādes tīkli un objekti:

- 110 kilovoltu elektrolinija
- 20 kilovoltu elektrolinija
- optiskie sakaru kabeļi
- maģistrālie sakaru kabeļi
- notekūdeņu attīrīšanas iekārtas
- dzesamā ūdens attīrīšanas iekārtas
- antšiskais urbums - centralizētais
- antšiskais urbums - darbojas
- antšiskais urbums - nedarbojas
- VUGD ūdens ņemšanas vieta
- VUGD depo
- elektro apakštacija
- transformators
- katlu māja
- mobilo sakaru tornis un bāzes stacija
- telefonu centrāle (ATC)
- poldera sūkņu stacija
- GPS punkts
- trianguļošanas punkts

Sociālie objekti:

- pagasta pārvalde
- pirmsskolas izglītības iestāde
- pamatizglītības iestāde
- vidējās izglītības iestāde
- primārās veselības aprūpes iestāde
- kultūras iestāde
- sporta iestāde
- sociālās aprūpes iestāde
- brīvības estrāde

Plānotie objekti:

- notekūdeņu attīrīšanas iekārtas
- mobilo sakaru tornis
- sociālās aprūpes iestāde
- tautas nams
- dzīvnieku kapsēta

Aizsargājamas dabas teritorijas un kultūrvēsturiskie pieminekļi:

- Dabas lieguma "Ludāna mitrājs" funkcionālās zonējums:
- dabas lieguma zona
- dabas parka zona
- neitrālā zona

Dabas lieguma (Natura 2000 teritorijas) "Sitas un Pesticdes palienes" un "Stompaņu purvi" funkcionālās zonējums:

- regulējamā režīma zona
- dabas lieguma zona
- dabas lieguma (Natura 2000 teritorijas) "Ortovas (Ergļu) purvs"
- dabas lieguma (Natura 2000 teritorijas) "Ludāna mitrājs" robeža
- dabas pieminekļi - aizsargājama aleja "Bērziņa aleja"
- vietējās nozīmes dabas parks "Vecais parks"
- mikroliegumu teritorijas
- Valsts aizsargājami kultūras pieminekļi nemērogā
- Valsts aizsargājami kultūras pieminekļi "Salas zemnieku - zvejnieku sētu grupa - Salas ciems" (Nr.2843)
- aizsargājami dīķi
- aizsargājams ģeoloģiskais un ģeomorfoloģiskais dabas pieminekļi "Lielais Vēlta akmens"

Aizsargjostas:

- viszemes ūdensobjektu aizsargjostā
- aizsargjostā ap purvīm
- ķīmiskā režīma aizsargjostā ap ūdens ņemšanas vietām
- aizsargjostā gar autoceļiem
- aizsargjostā gar elektriskajiem tīkliem
- aizsargjostā ap ķīmisko vielu atrašanās vietām
- aizsargjostā (aizsardzības zona) ap kultūras pieminekļiem
- aizsargjostā ap notekūdeņu pārstrādes un uzglabāšanas vietām
- aizsargjostā ap kapsētām
- aizsargjostā ap poldera sūkņu staciju

Robežas:

- Balvu novada robeža
- pagastu robeža
- ciemu robežas
- zemes īpašumu robežas (kadastrs)

Citi apzīmējumi:

- Bērzaļnieciems
- apdzīvota vieta
- piemājas palīgsaimniecību teritorijas
- purvi
- ēkas un būves
- slīgas

Izmantoti VZD kadastra dati 1:10 000
 Izmantota LĢIA VTK 1:10 000
 Izmantota LĢIA ortofoto 1:10 000
 Izmantoti pašvaldības rīcībā esošie institūciju un uzņēmumu kartogrāfiskie dati un shēmas

Mēroga 1:15 000
 Mēroga noteikšana 1:10 000

2.2.7.1. Balvu novada Lazdulejas pagasta plānotā (atļautā) teritorijas izmantošana

Kartes pasūtītājs: Balvu novada dome

Projekta vadītājs: Jolanta Gūza

Teritorijas plānotājs: Lauris Laicāns

Kartogrāfs: Anrijs Straube

Koordinātu sistēma: LKS 92 kvadrāts 1x1 km

