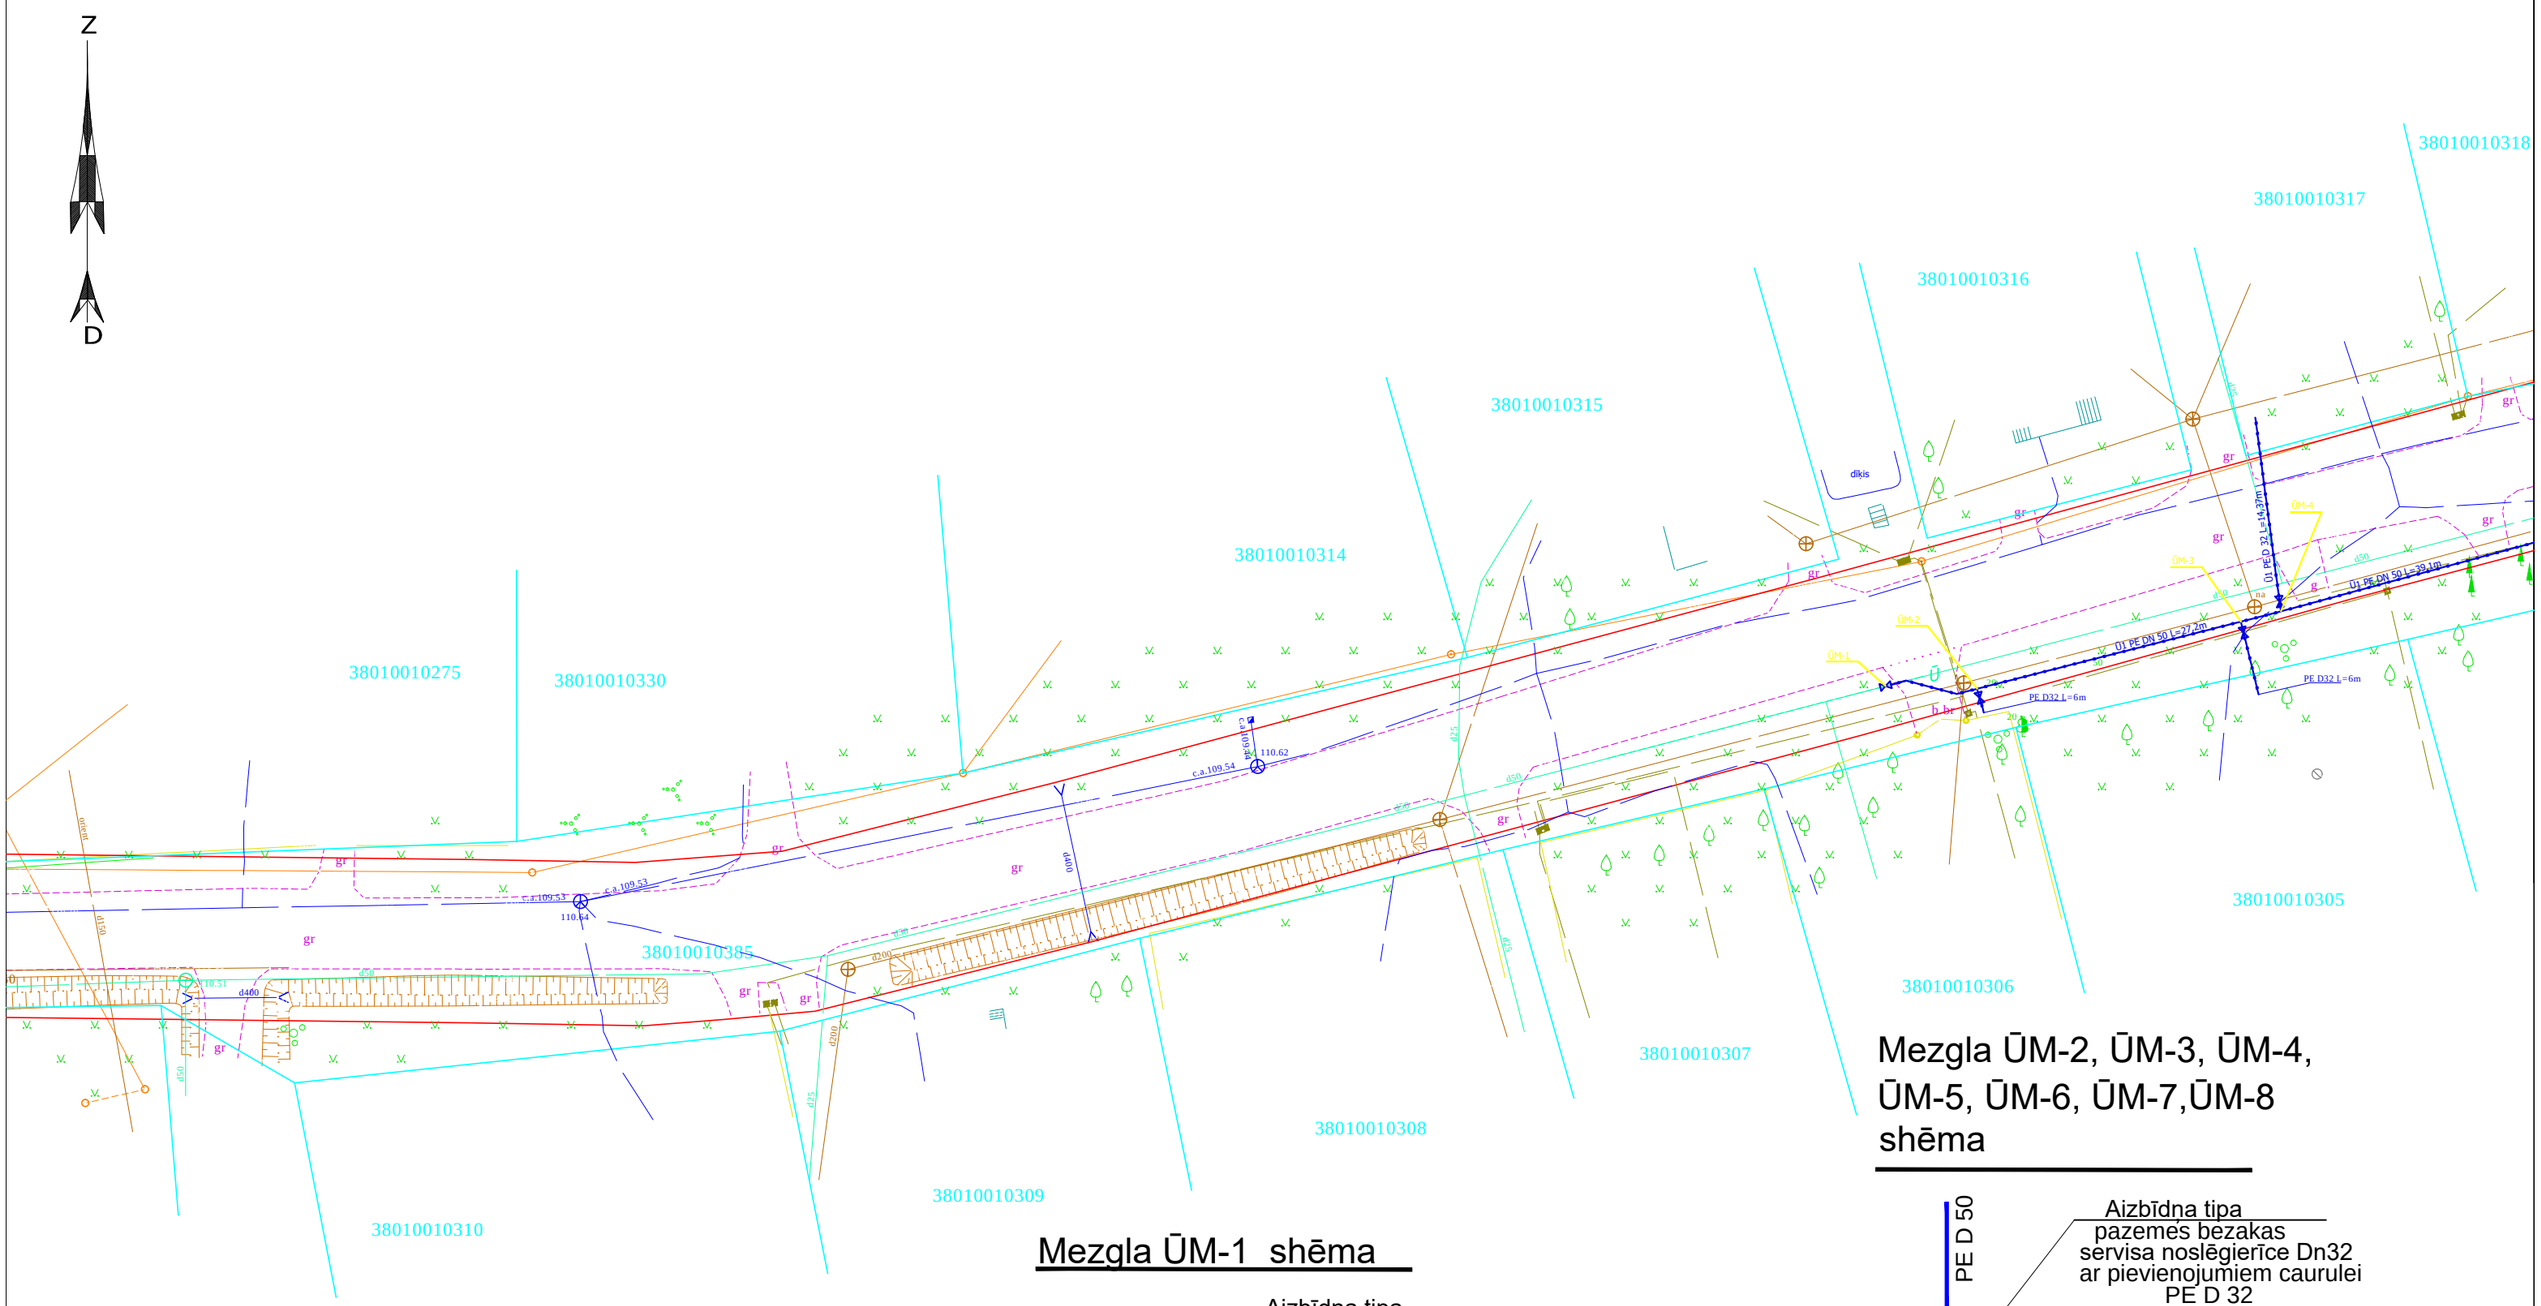

Mezgla ŪM-2, ŪM-3, ŪM-4, ŪM-5, ŪM-6, ŪM-7,ŪM-8 shēma

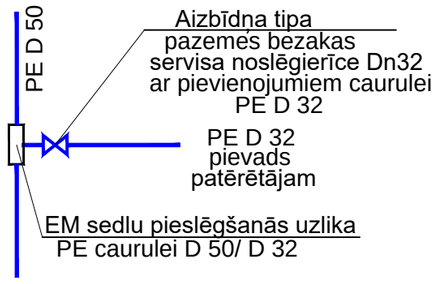

Mezgla ŪM-1 shēma

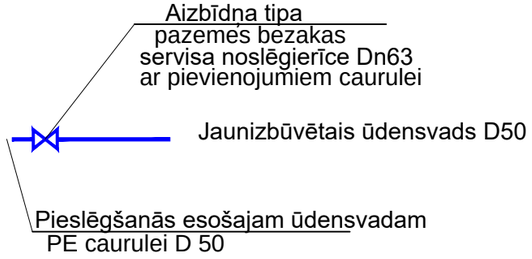

METRUM Sertificēts mērnieks: Dzintars Alsiņš, sertifikāts BC Nr.150		SIA"Metrum" Balvu birojs Reģ.Nr.LV40003388748 Tirgus iela 2, Balvi LV-4501, Tālr. 64521134 e-mail: balvi@metrum.lv www.metrum.lv		Pasūtījuma nosaukums: Ceļinieku iela	
				Administratīvā teritorija: Balvu pilsēta, Balvu novads	
				Pasūtītājs: Balvu novada pašvaldība	
Biroja vadītājs		Dzintars Alsiņš	25.08.2016.	Topogrāfiskais plāns	Pasūtījuma ID 45-16-00102
Sert. mērnieks		Dzintars Alsiņš	18.07.2016.		Lapas 3
				Mērogs 1:500	Lapa 2